

N2 Bordo Laterale

T22 PARAPETTO CLASSE N2

VERSIONE INTEGRATA CON PARAPETTO AD ELEMENTI VERTICALI





LEGNO	Douglas trattato senza cromo
CERTIFICAZIONE	CE non conforme
LARGHEZZA DI FUNZIONAMENTO N2	W ₄
ALTEZZA FUORI TERRA	110 cm
PROFONDITÀ DI INFISSIONE	130 cm
INGOMBRO TRASVERSALE	31 cm
INTERASSE PALI	200 cm
ESTENSIONE BARRIERA TESTATA	-
DIMENSIONI PALO	C100 H 70 cm
DIMENSIONI PIASTRA	270 x 185 x 15 mm


METAL WOOD SRL

38121 TRENTO (TN)
VIA INNSBRUCK 23 - LOC. INTERPORTO
TEL. 0461.827432
INFO@METALWOOD.IT

 **metalwood.it**

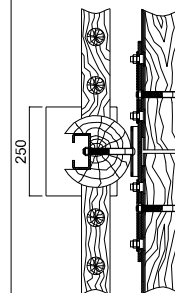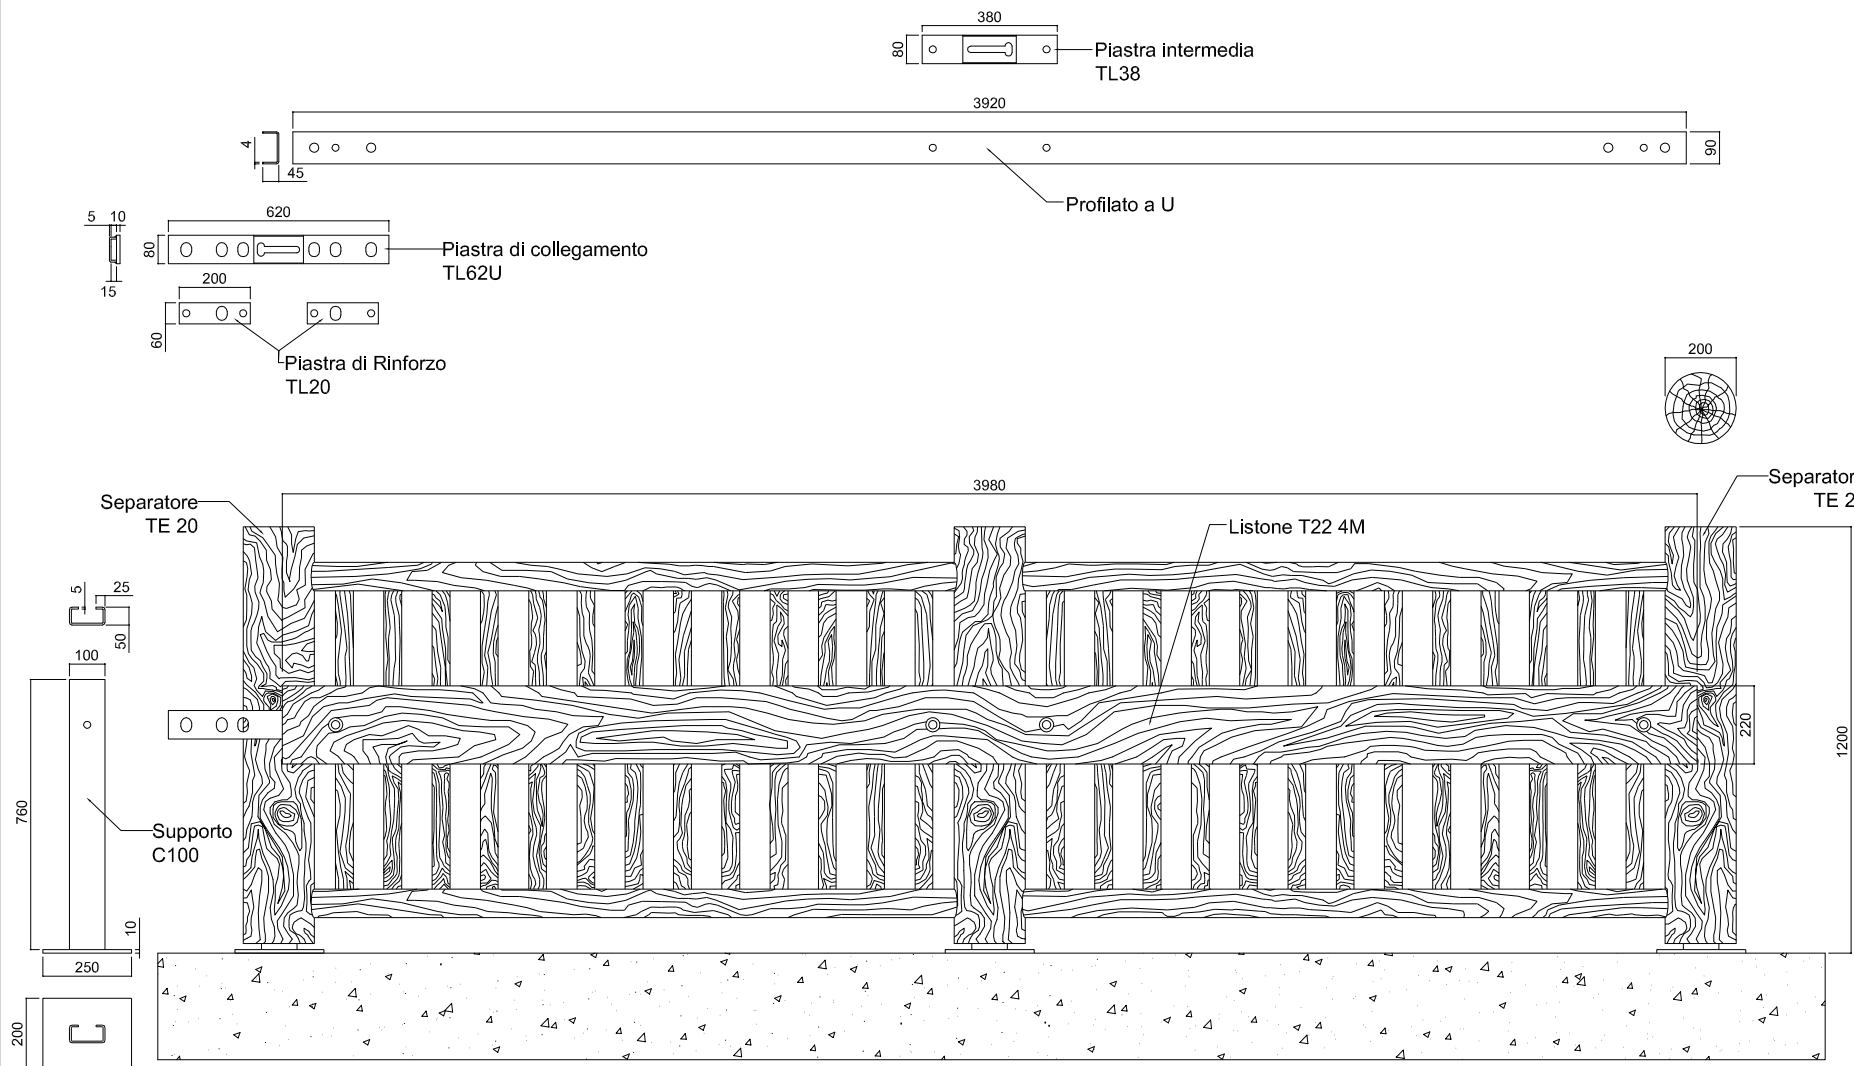

Sezione Orizzontale

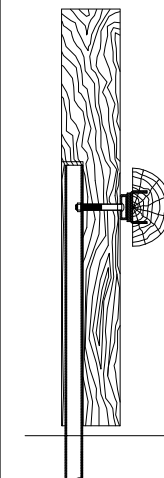

Sezione Verticale